




Fasad väster

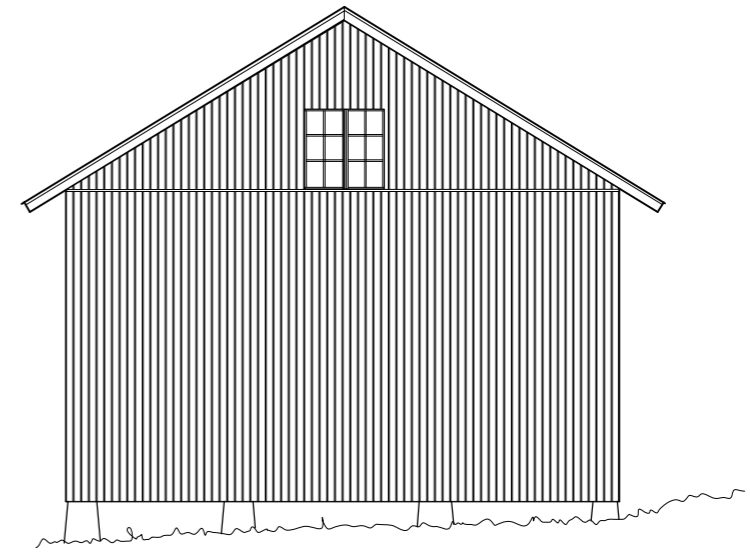

Fasad söder

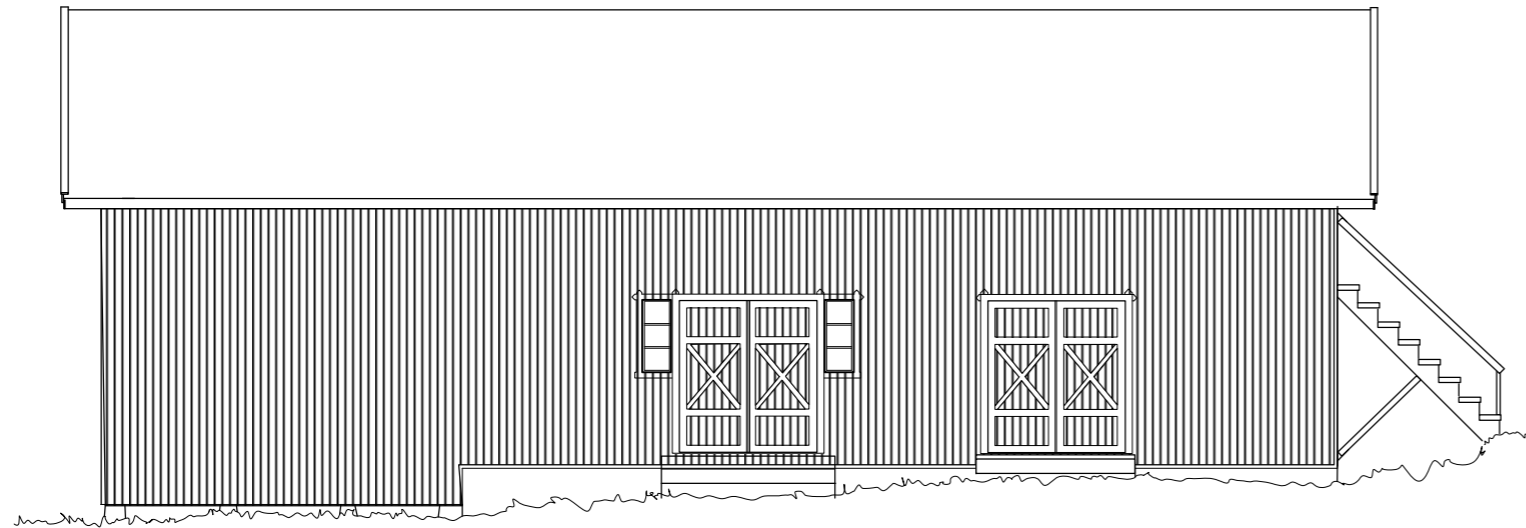

Fasad öster

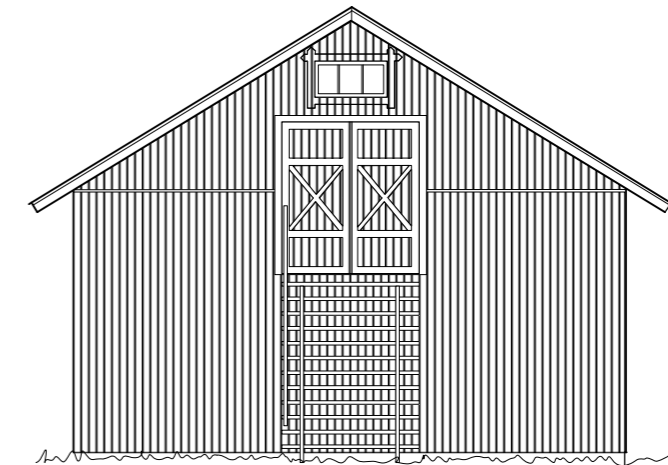

Fasad norr

