




FASAD NORR

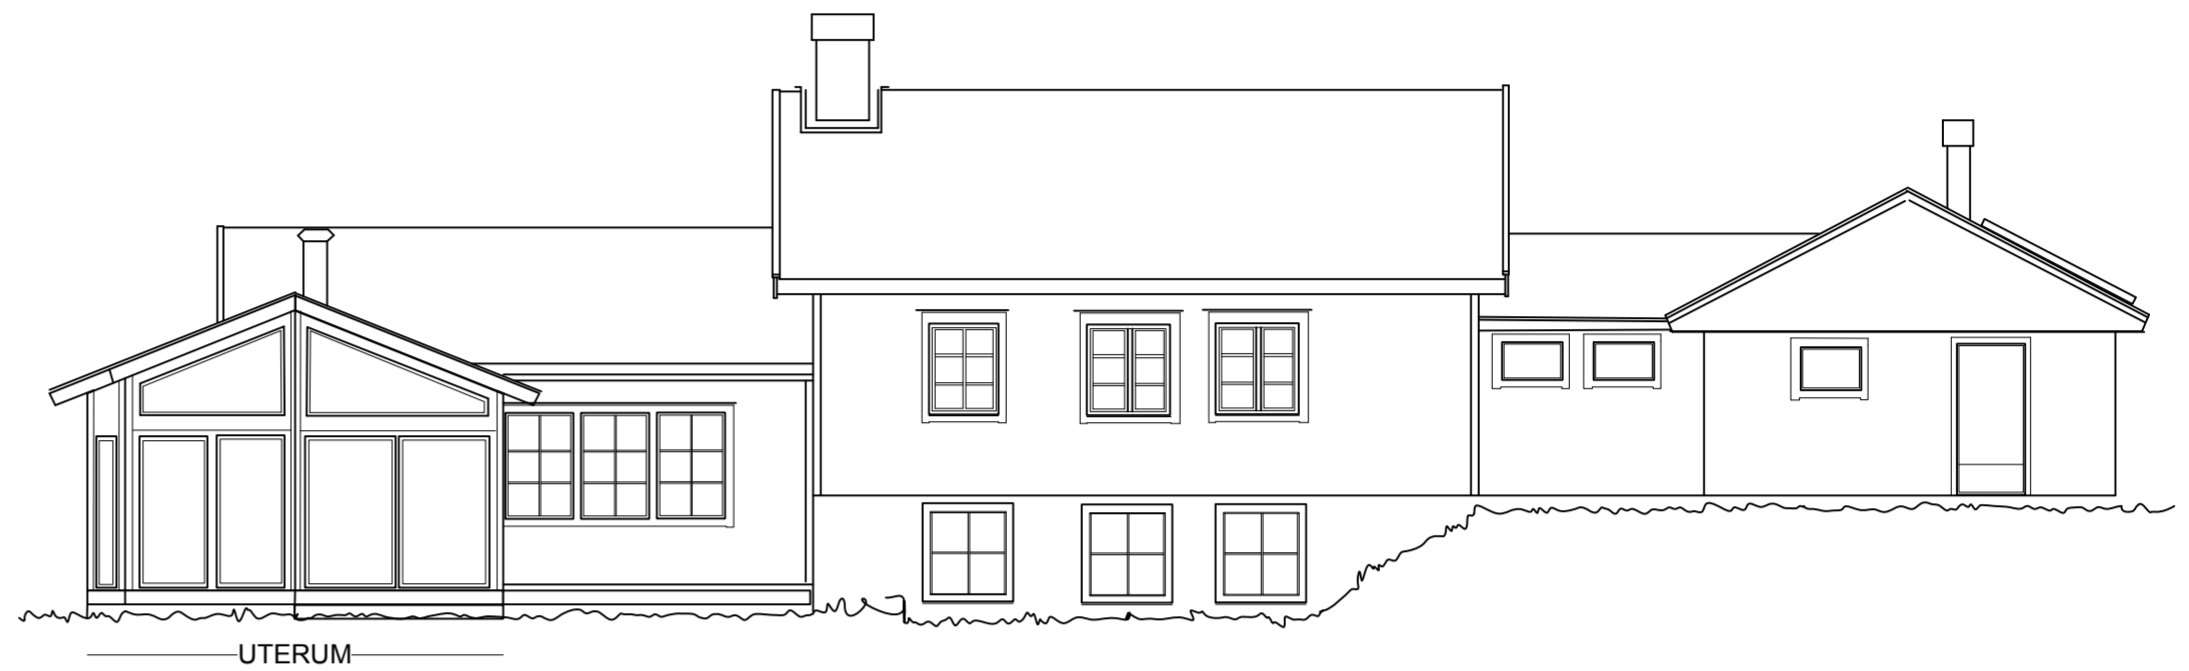

FASAD VÄSTER

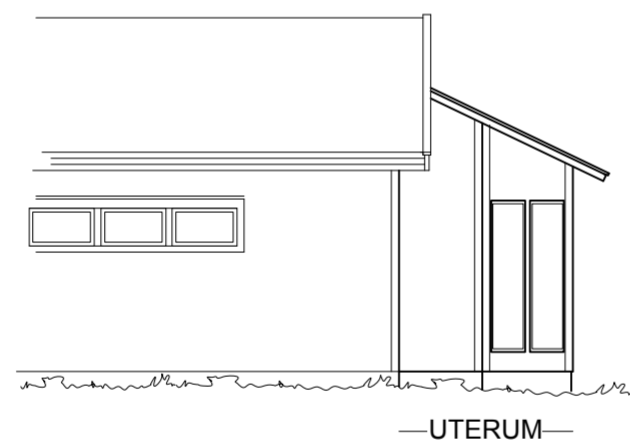

FASAD ÖSTER

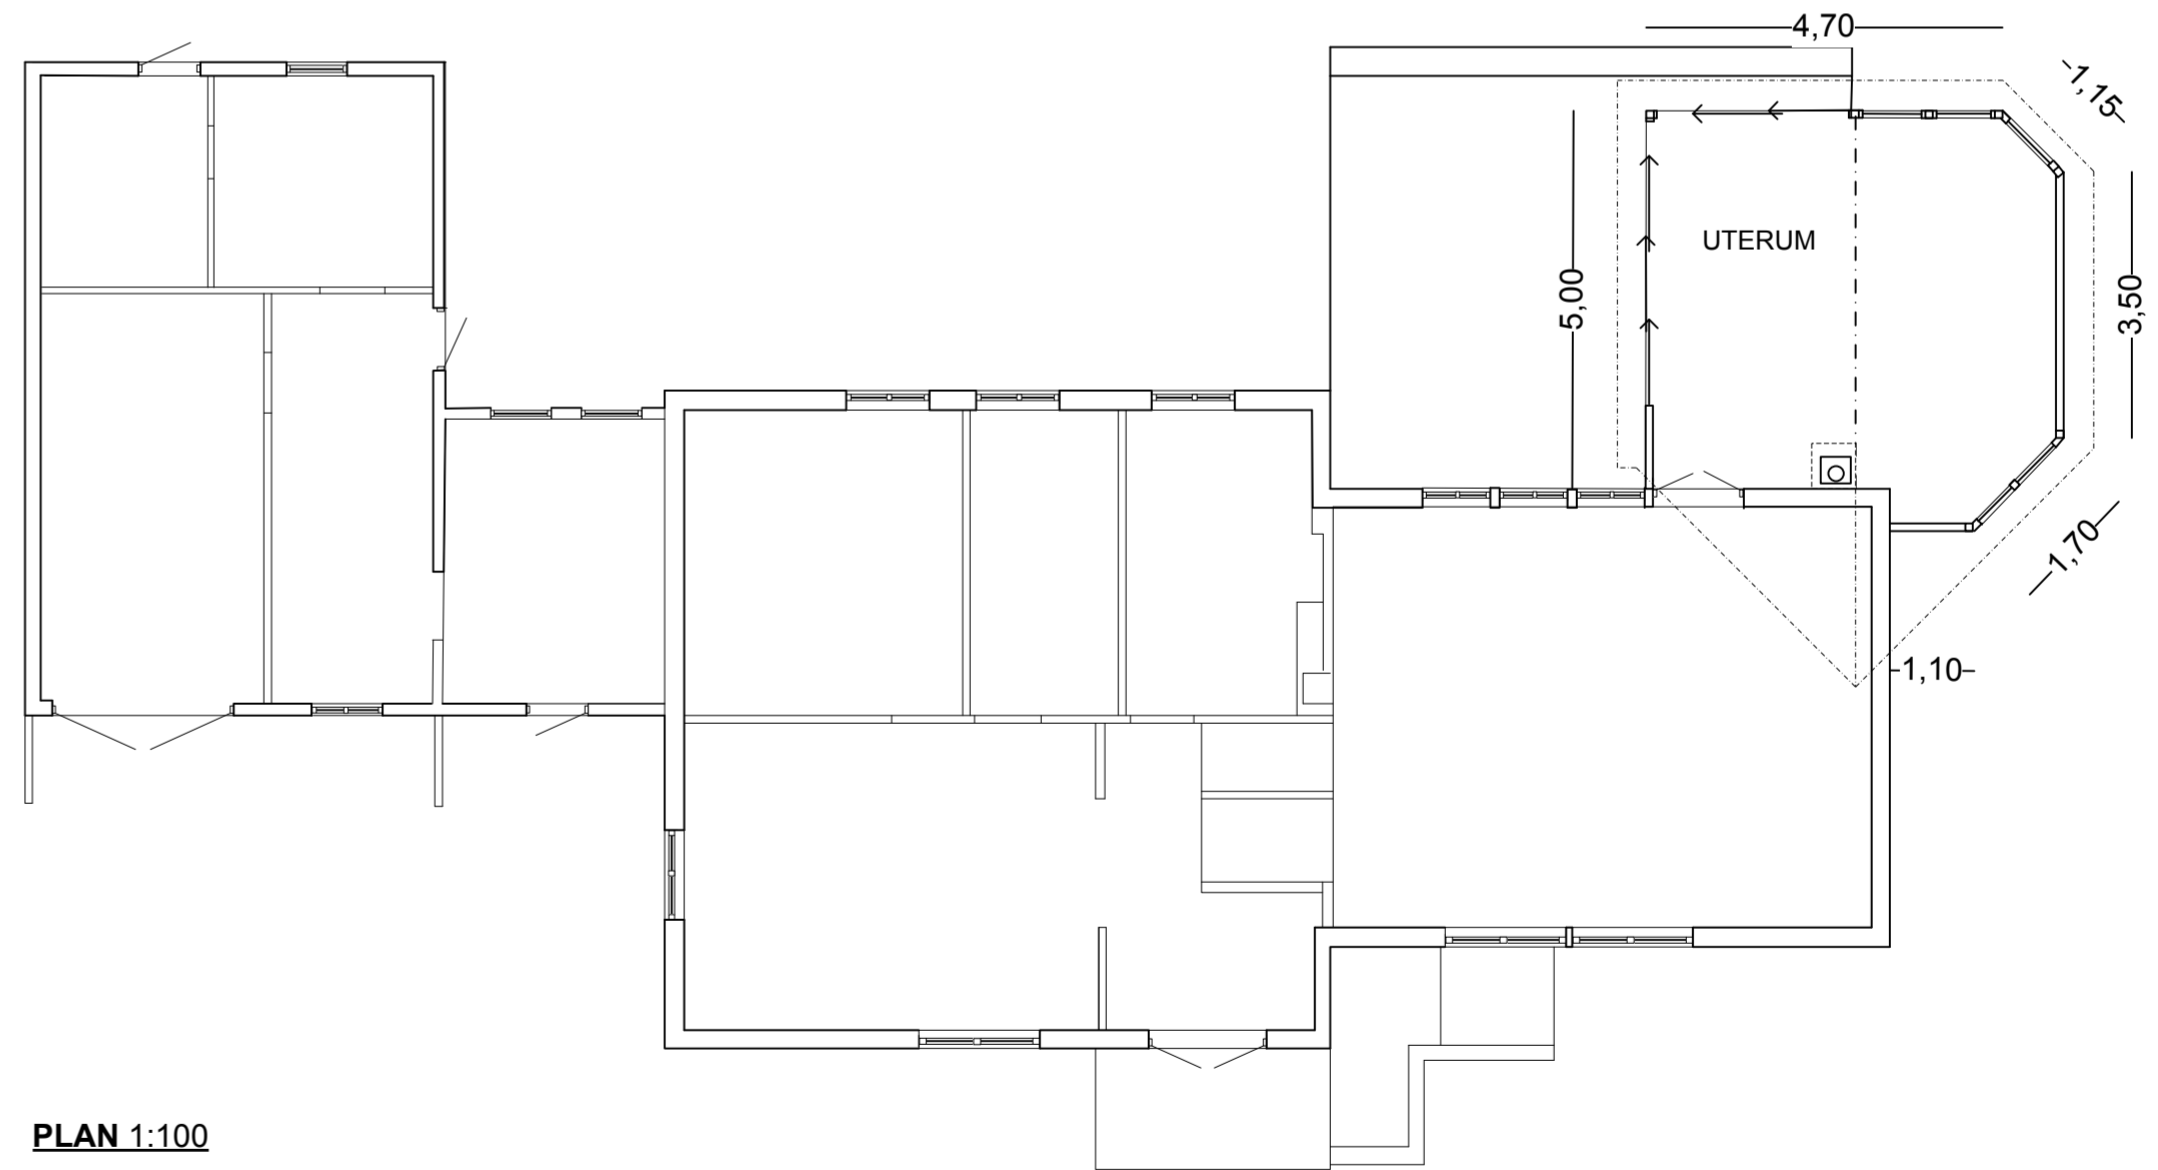

PLAN 1:100

Tillb. Uterum

H-1

Cymbalen 3

Plan, fasader

AP Konsult Hjo
Anders Pettersson
Bruksgatan 1
54430 Hjo 0503-10194

Dat. 2013-04-05
SK. 1:100
670